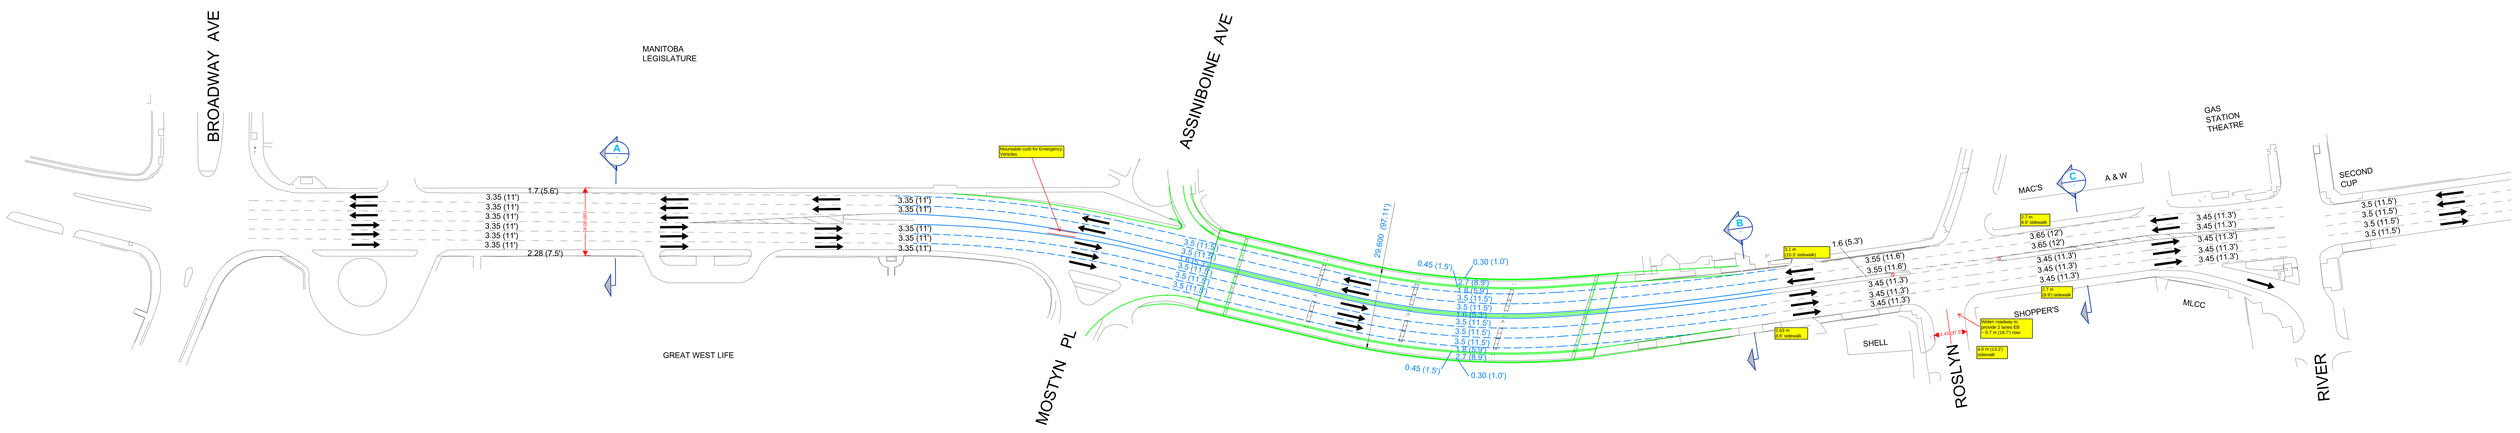
BROADWAY AVE
MANITOBA LEGISLATURE
A
1.7 (5.6')
3.35 (11')
3.35 (11')
3.35 (11')
3.35 (11')
3.35 (11')
2.28 (7.5')
3.35 (11')
3.35 (11')
3.35 (11')
3.35 (11')
3.35 (11')
GREAT WEST LIFE
Mountable curb for Emergency vehicles
ASSINIBOINE AVE
MOSTYN PL
29.600 (97.11')
3.5 (11.5')
3.5 (11.5')
3.5 (11.5')
3.5 (11.5')
3.5 (11.5')
3.5 (11.5')
3.5 (11.5')
3.5 (11.5')
3.5 (11.5')
3.5 (11.5')
3.5 (11.5')
0.45 (1.5')
0.30 (1.0')
2.7 (8.9')
2.7 (8.9')
0.45 (1.5')
0.30 (1.0')
B
1.6 (5.3')
3.55 (11.6')
3.55 (11.6')
3.45 (11.3')
3.45 (11.3')
3.45 (11.3')
SHELL
ROSLYN
MAC'S
C
A & W
GAS STATION THEATRE
SECOND CUP
3.65 (12')
3.65 (12')
3.45 (11.3')
3.45 (11.3')
3.45 (11.3')
3.45 (11.3')
3.45 (11.3')
3.45 (11.3')
3.45 (11.3')
3.45 (11.3')
3.5 (11.5')
3.5 (11.5')
3.5 (11.5')
3.5 (11.5')
SHOPPER'S
MLCC
RIVER